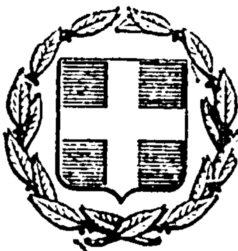



# ΕΦΗΜΕΡΙΣ ΤΗΣ ΚΥΒΕΡΝΗΣΕΩΣ
## ΤΗΣ ΕΛΛΗΝΙΚΗΣ ΔΗΜΟΚΡΑΤΙΑΣ

ΑΘΗΝΑ 10 ΑΥΓΟΥΣΤΟΥ 1982 | ΤΕΥΧΟΣ ΤΕΤΑΡΤΟ | ΑΡΙΘΜΟΣ ΦΥΛΛΟΥ 391


## ΠΕΡΙΕΧΟΜΕΝΑ

### ΠΟΛΕΟΔΟΜΙΑ

ΑΠΟΦΑΣΕΙΣ



## ΠΟΛΕΟΔΟΜΙΑ

ΑΠΟΦΑΣΕΙΣ

Ἀριθ. 314676/Δ 39/82 (1)

Ἀναγνώριση ὁδοῦ Ἀρσινόης, στὸν Δῆμο Πειραιῶς Ν. Ἀττικῆς, ὅτι ὑπάρχει πρὶν ἀπὸ τὸ 1923 καὶ χαρακτηρισμὸς αὐτῆς ὡς διατηρητέας.

Ο ΝΟΜΑΡΧΗΣ ΑΤΤΙΚΗΣ
ΔΙΑΜΕΡΙΣΜΑΤΟΣ ΠΕΙΡΑΙΩΣ

Σύμφωνα μέ:

1. Τὶς διατάξεις:

α) Τοῦ ἀπὸ 17.7.1923 Ν.Δ. «περὶ σχεδίων πόλεων, κωμῶν καὶ συνοικισμῶν τοῦ Κράτους καὶ ἀνεγέρσεως αὐτῶν.

β) Τοῦ Β.Δ. 712/70, ὅπως τροποποιήθηκε μὲ τὰ 677/71 καὶ 198/1972 Β.Δ.

γ) Τοῦ Ν. 3200/55 «περὶ διοικητικῆς ἀποκεντρώσεως», ὅπως ἔχει συμπληρωθεῖ καὶ τροποποιηθεῖ μεταγενέστερα.

δ) Τὴν 6/7—5.3.82 γνωμοδότηση τοῦ Συμβουλίου Δημοσίων Ἔργων τῆς Νομαρχίας μας.

ε) Τοῦ Ν.Δ. 1147/72 περὶ Δ/σεως Μείζονος Πρωτ/σης καὶ τὶς περὶ ὀργανώσεως τῶν Ὑπηρεσιῶν καὶ ἁρμοδιοτήτων αὐτῶν.

2. Τὴν ἀπὸ 26.1.1981 ἀριθ. πρωτ. Π. 301905 αἴτηση τοῦ Βασιλείου Κρυστάλλη καὶ τὴν 32/15.4.82 πράξη μὴ δυνατότητος τακτοποιήσεως ἰδιοκτησιῶν τοῦ τμήματος ἀπαλλοτριώσεων.

3. Τοὺς ἀκόλουθους τίτλους ἰδιοκτησίας: ἀρ. 16354/24.11.1916 πωλητήριο τοῦ Σ/φου Πειραιῶς Σπυρίδωνος Ἰωαν. Μαλικούτη ἀρ. 5840/12.5.1934 πωλητήριο τοῦ Σ/φου Πειραιῶς Εὐαγγέλου Γ. Πολυμενέα ἀπὸ τοὺς ὁποίους προκύπτει ὅτι ἡ ὁδὸς Ἀρσινόης στὸν Πειραιᾶ ὑπάρχει πρὶν ἀπὸ τὸ 1923.

4. Τὸ τοπογραφικὸ σχεδιάγραμμα τῆς 32/82 πράξεως τοῦ Τμήματος ἀπαλλοτριώσεων.

Ἀναγνωρίζουμε ὅτι ἡ ὁδὸς Ἀρσινόης στὸ τμῆμα μεταξὺ τῶν ὁδῶν Παλαμηδίου καὶ Μακεδονίας στὸν Πειραιᾶ, ὑπάρχει νομίμως πρὶν ἀπὸ τὸ 1923, καὶ τὴ χαρακτηρίζουμε ὡς διατηρητέα.

Ἡ ὁδὸς αὐτὴ φαίνεται στὸ τοπογραφικὸ σχεδιάγραμμα τῆς ἐδῶ κυρουμένης 32/82 πράξεως τοῦ Τμήματος Ἀπαλλοτριώσεων.

Ἡ ἀπόφαση αὐτὴ ποὺ ἰσχύει ἀπὸ τῆς ἀνακοινώσεως τῆς δημοσιεύσεως, νὰ δημοσιευθεῖ στὴν Ἐφημερίδα τῆς Κυβερνήσεως.

Πειραιεύς, 5 Ἰουλίου 1982

Ὁ Νομάρχης
ΒΑΣ. ΠΑΠΑΔΟΠΟΥΛΟΣ

ΟΡΟΙ ΔΟΜΗΣΕΩΣ

Π: 10.00
Β: 15.00
Ε: 300.00

ΣΑ : 300
ΜΕΓ ΑΡ ΟΡΟΦ : 6
ΤΟΜΕΑΣ ΥΨΩΝ : IV

Δ39/82

ΕΘΕΩΡΗΘΗ
Πειραιεύς 15-...-1982
ὁ Προϊστάμενος
τοῦ Β Τμήματος

Πειραιεύς 15-4-1982
ὁ Συντάξας

Ἀριθ. Χ.3819/82 (2)

Ἀναθεώρηση καὶ καθορισμὸς ὅρων δομήσεως τοῦ σχεδίου πόλεως Κοινότητας Κραθίου, Νομοῦ Ἀχαΐας.

Ο ΝΟΜΑΡΧΗΣ ΑΧΑΪΑΣ

Ἔχοντας ὑπόψη:

1. Τὶς διατάξεις τοῦ Ν. 3200/55 «περὶ διοικητικῆς ἀποκεντρώσεως» καὶ τὶς ἴδιες τοῦ ἀπὸ 28.6.55 Β.Δ. «περὶ ἐξαιρέσεως ἀπὸ τῆς ἁρμοδιότητος τῶν Νομαρχῶν μερικῶν ἀντικειμένων ἁρμοδιότητος τοῦ Υ.Δ.Ε.

2. Τὶς διατάξεις τοῦ 532/70 Ν.Δ. «περὶ συμπληρώσεως τῶν διατάξεων περὶ διοικητικῆς ἀποκεντρώσεως».

3. Τὶς διατάξεις τοῦ 712/70 Β.Δ.

4. Τὴ Λ7/16/11/7.10.70 κοινὴ ἀπόφαση τῶν Ὑπουργῶν Προεδρίας Κυβερνήσεως, Ἐσωτερικῶν καὶ Δημοσίων Ἔργων περὶ ὀργανώσεως τῶν Περιφερειακῶν Ὑπηρεσιῶν τοῦ Υ.Δ.Ε.

5. Τὴν Α 111814/13.10.1970 ἐγκ. Α. 311 Ὑπουρ. Δημοσίων Ἔργων περὶ ἐφαρμογῆς τῶν διατάξεων περὶ ἀποκεντρώσεως ἁρμοδιοτήτων.

6. Τὶς διατάξεις τοῦ ἀπὸ 17.7.1923 Ν.Δ. περὶ σχεδίων πόλεων.

7. Τὶς σχετικὲς διατάξεις τοῦ ΓΟΚ.

8. Τὶς διατάξεις τοῦ Ν.Δ. 1018/1971/ΦΕΚ 220 Τ. Α΄. 1.11.71 περὶ τροποποιήσεως καὶ συμπληρώσεως Ν. 314/1968 κλπ.

9. Τὸ ἀπὸ 20.5.1925 Διάταγμα ἐγκρίσεως τοῦ σχεδίου πόλεως Κοιν. Κραθίου.

10. Τὶς 12, 14/1981 καὶ 3/1982 ἀποφάσεις τοῦ Κοινοτικοῦ Συμβουλίου Κραθίου ὡς καὶ ὁλόκληρο τὸ φάκελλο τῶν δικαιολογητικῶν ποὺ σχηματίσθηκε γιὰ τροποποίηση, ἀναθεώρηση καὶ καθορισμὸ ὅρων δομήσεως τοῦ σχεδίου πόλεως τῆς Κοινότητας Κραθίου.

11. Τὴν ὑπ' ἀριθ. Χ. 2159/1982 εἰσήγηση τοῦ Προϊσταμένου τῆς Πολεοδομίας στὸ Ν.Σ.Δ.Ε. σχετικὰ μὲ τὸ θέμα.

12. Τὴν σύμφωνη γνωμοδότηση τοῦ Ν.Σ.Δ.Ε. ὅπως διατυπώνεται στὸ πρακτικὸ 3/1.4.1982, ἀποφασίζουμε:

Α΄. Ἐγκρίνουμε τὴν τροποποίηση καὶ ἀναθεώρηση τοῦ σχεδίου πόλεως Κοιν. Κραθίου ὅπως φαίνεται στὸ ρυμοτομικὸ διάγραμμα κλ. 1:2000 καὶ τὶς πινακίδες ἐφαρμογῆς κλ. 1500 ποὺ συνετάγησαν μὲ τὴν ἐπίβλεψη τῆς Τ.Υ.Δ.Κ. καὶ συνοδεύουν τὴν παροῦσα.

Β΄. Οἱ ὅροι καὶ περιορισμοὶ δομήσεως τῶν οἰκοπέδων τοῦ — κατὰ τὴν παρ. Α΄ τοῦ παρόντος — σχεδίου, καθορίζονται κατὰ τὰ ἑπόμενα.

1. α) Ἐπὶ τῶν πλευρῶν τῶν Ο.Τ. ποὺ δὲν ἔχουν πρασιά:
Ἐλάχιστο πρόσωπο δέκα (10) μέτρα.
Ἐλάχιστο βάθος δέκα πέντε (15) μέτρα.
Ἐλάχιστο ἐμβαδὸν διακόσια (200) μέτρα.

β) Στὸ ὑπόλοιπο τμῆμα τοῦ σχεδίου, δηλ. πλευρὲς Ο.Τ. μὲ πρασιά:
Ἐλάχιστο πρόσωπο δέκα πέντε (15) μέτρα.
Ἐλάχιστο βάθος εἴκοσι πέντε (25) μέτρα.
Ἐλάχιστο ἐμβαδὸν τετρακόσια (400) μέτρα.

Κατὰ παρέκκλιση τῆς παραπάνω παραγράφου θεωροῦνται ἄρτια καὶ οἰκοδομήσιμα τὰ οἰκόπεδα τὰ ὁποῖα κατὰ τὴ δημοσίευση τῆς σχετικῆς ἀποφάσεως δὲν ἔχουν τὰ προαναφερόμενα ἐλάχιστα ὅρια, πλὴν ὅμως ἔχουν:

α) Ἐπὶ τῶν πλευρῶν τῶν Ο.Τ. ποὺ δὲν ἔχουν πρασιά:
Ἐλάχιστο πρόσωπο ἕξ (6) μέτρα.
Ἐλάχιστο βάθος δέκα (10) μέτρα.
Ἐλάχιστο ἐμβαδὸν ἑκατὸ (100) μέτρα.

β) Στὸ ὑπόλοιπο τμῆμα τοῦ σχεδίου, δηλ. πλευρὲς Ο.Τ. μὲ πρασιά:
Ἐλάχιστο πρόσωπο δέκα (10) μέτρα.
Ἐλάχιστο βάθος δέκα πέντε (15) μέτρα.
Ἐλάχιστο ἐμβαδὸν διακόσια (200) μέτρα.

2. Οἰκοδομικὸ Σύστημα:

α) Ἐπὶ τῶν πλευρῶν τῶν Ο.Τ. 4, 6, 9 «κεντρικὸς πυρήνας) ὡς καὶ ἐπὶ τῶν πλευρῶν τῶν Ο.Τ. χωρὶς πρασιὰ τὸ συνεχές.

β) Στὸ ὑπόλοιπο τμῆμα τοῦ ρυμοτομικοῦ σχεδίου, δηλαδὴ πλευρὲς Ο.Τ. μὲ πρασιὰ τὸ πανταχόθεν ἐλεύθερο.

3. Μέγιστο ποσοστὸ καλύψεως:

α) Διὰ τὰ Ο.Τ. 4, 6, 9 (κεντρικὸς πυρήνας) 70% τῆς ἐπιφανείας τους.

β) Ἐπὶ τῶν πλευρῶν τῶν Ο.Τ. χωρὶς πρασιὰ 60% τῆς ἐπιφανείας τους.

γ) Στὸ ὑπόλοιπο τμῆμα τοῦ ρυμ. σχεδίου δηλ. πλευρὲς Ο.Τ. μὲ πρασιὰ 40% τῆς ἐπιφανείας τους.

4. Ἀριθμὸς ὀρόφων:

Ἡ κατασκευὴ μέχρι 2 ὀρόφων κατὰ τὴν πρόσοψη ἐπιτρέπεται πάντοτε ἀσχέτως πλάτους δρόμους, μὲ μέγιστο ὕψος οἰκοδομῶν 8.00 μ.

Ὅταν τὸ πλάτος τοῦ δρόμου εἶναι μεγαλύτερο τῶν 6,00 μ. ἀλλὰ μικρότερο τῶν 8,00 μ. τότε κατασκευάζεται ἕνας ἐπὶ πλέον ὄροφος (τρίτος ὄροφος) ὡς ἐσοχὴ ἀπὸ τὴν πρόσοψη (οἰκοδομικὴ γραμμὴ) καὶ σὲ βάθος σταθερὸ 2,5 μ. ἀπὸ τὸν ὑποκείμενο ὄροφο.

Ἡ κατασκευὴ τριῶν (3) ὀρόφων στὴν πρόσοψη ἐπιτρέπεται διὰ πλάτος ὁδοῦ 8,00 μ. καὶ ἄνω μὲ μέγιστο ὕψος οἰκοδομῆς 11 (ἕνδεκα) μ.

5. Συντελεστὴς δόμησης:

Γιὰ ὅλα τὰ οἰκόπεδα τοῦ ἐγκεκριμένου ρυμ. σχεδίου Κραθίου ὁρίζεται Σ.Δ. 1.00 κατὰ τὰ λοιπὰ δέ, ἰσχύουν οἱ διατάξεις τοῦ ΓΟΚ.

Πάτρα, 24 Ἰουνίου 1982


Ὁ Νομάρχης
ΕΥΡ. ΚΑΦΑΝΤΑΡΗΣ


ΡΥΜΟΤ. ΚΡΑΘΙΟΥ

ΟΤ 5


ΟΤ 6

ΟΤ 9

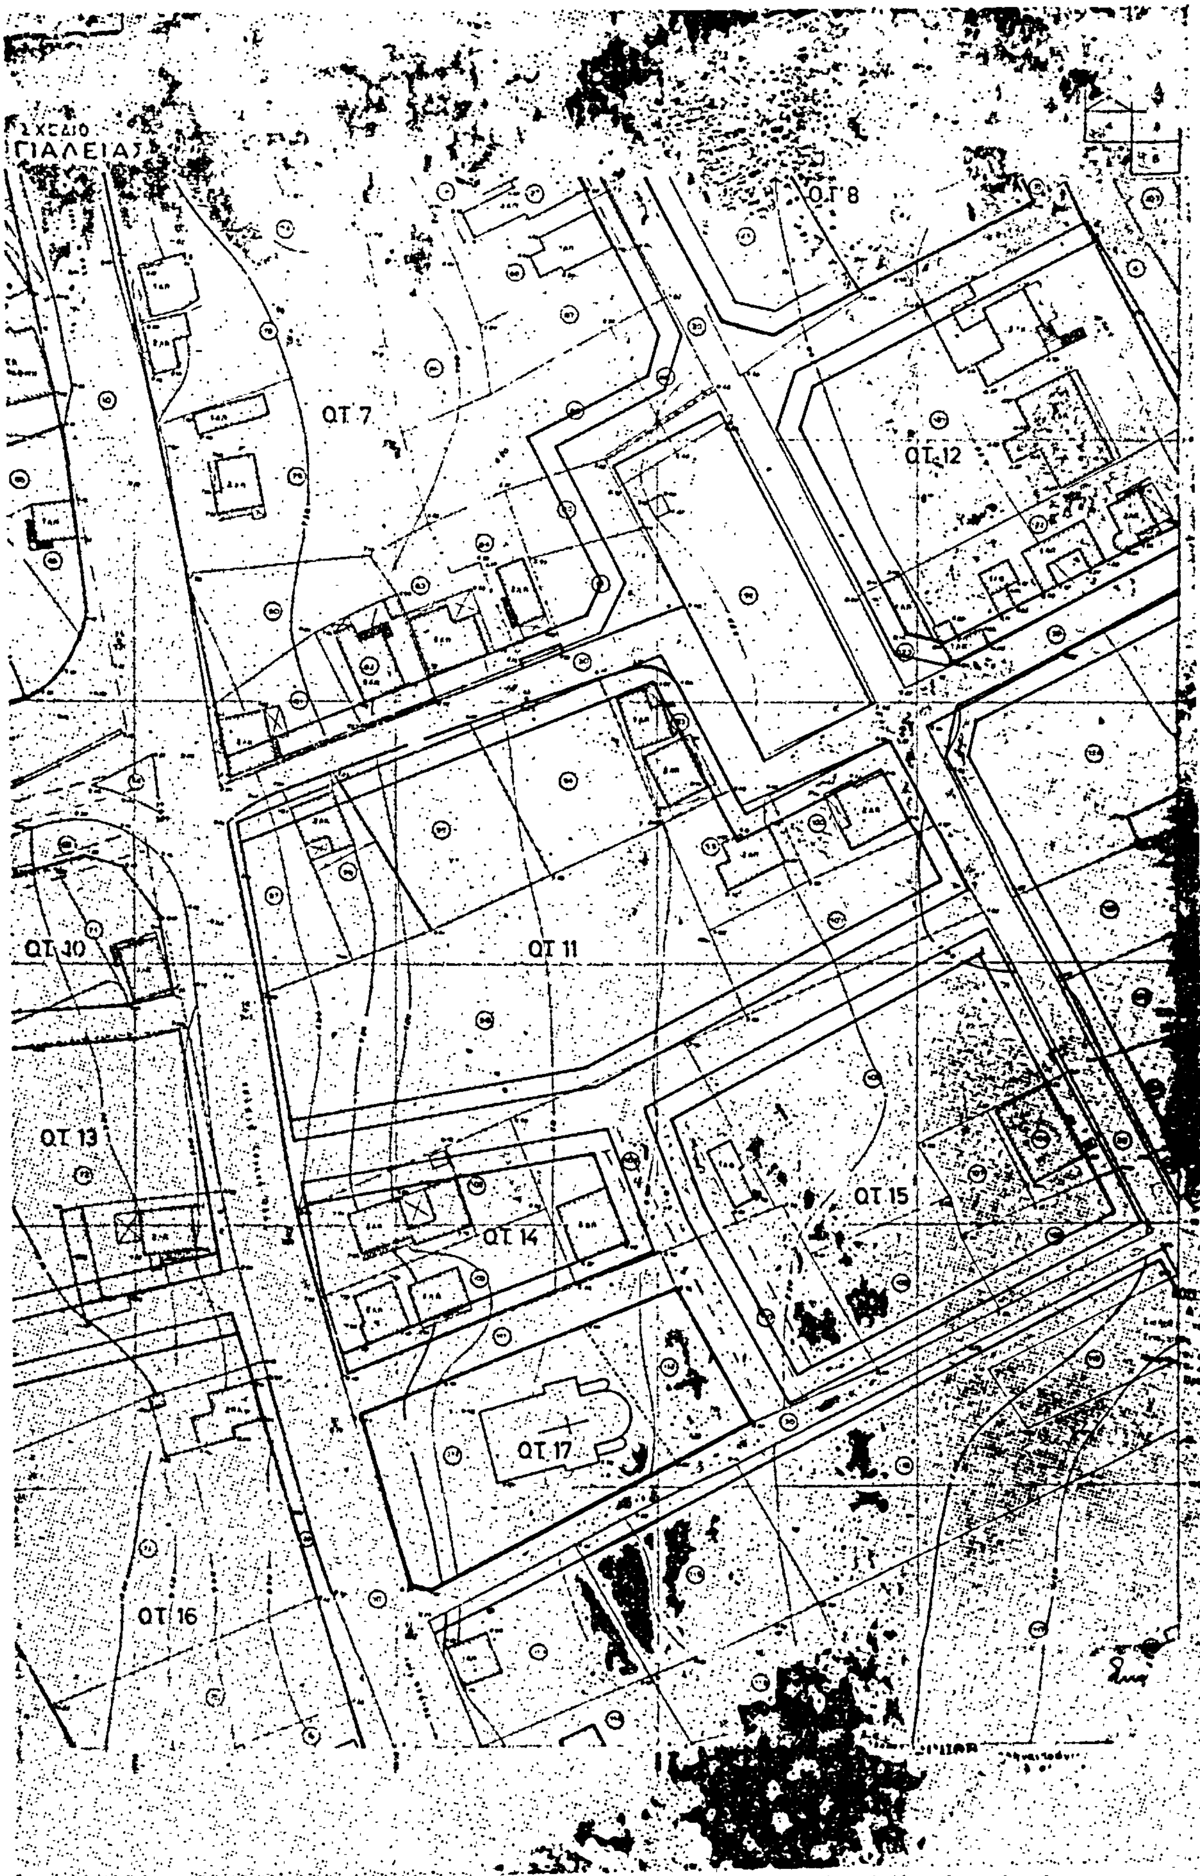
ΣΧΕΔΙΟ
ΓΙΑΛΕΙΑΣ
ΟΤ 7
ΟΤ 8
ΟΤ 12
ΟΤ 10
ΟΤ 11
ΟΤ 13
ΟΤ 14
ΟΤ 15
ΟΤ 16
ΟΤ 17

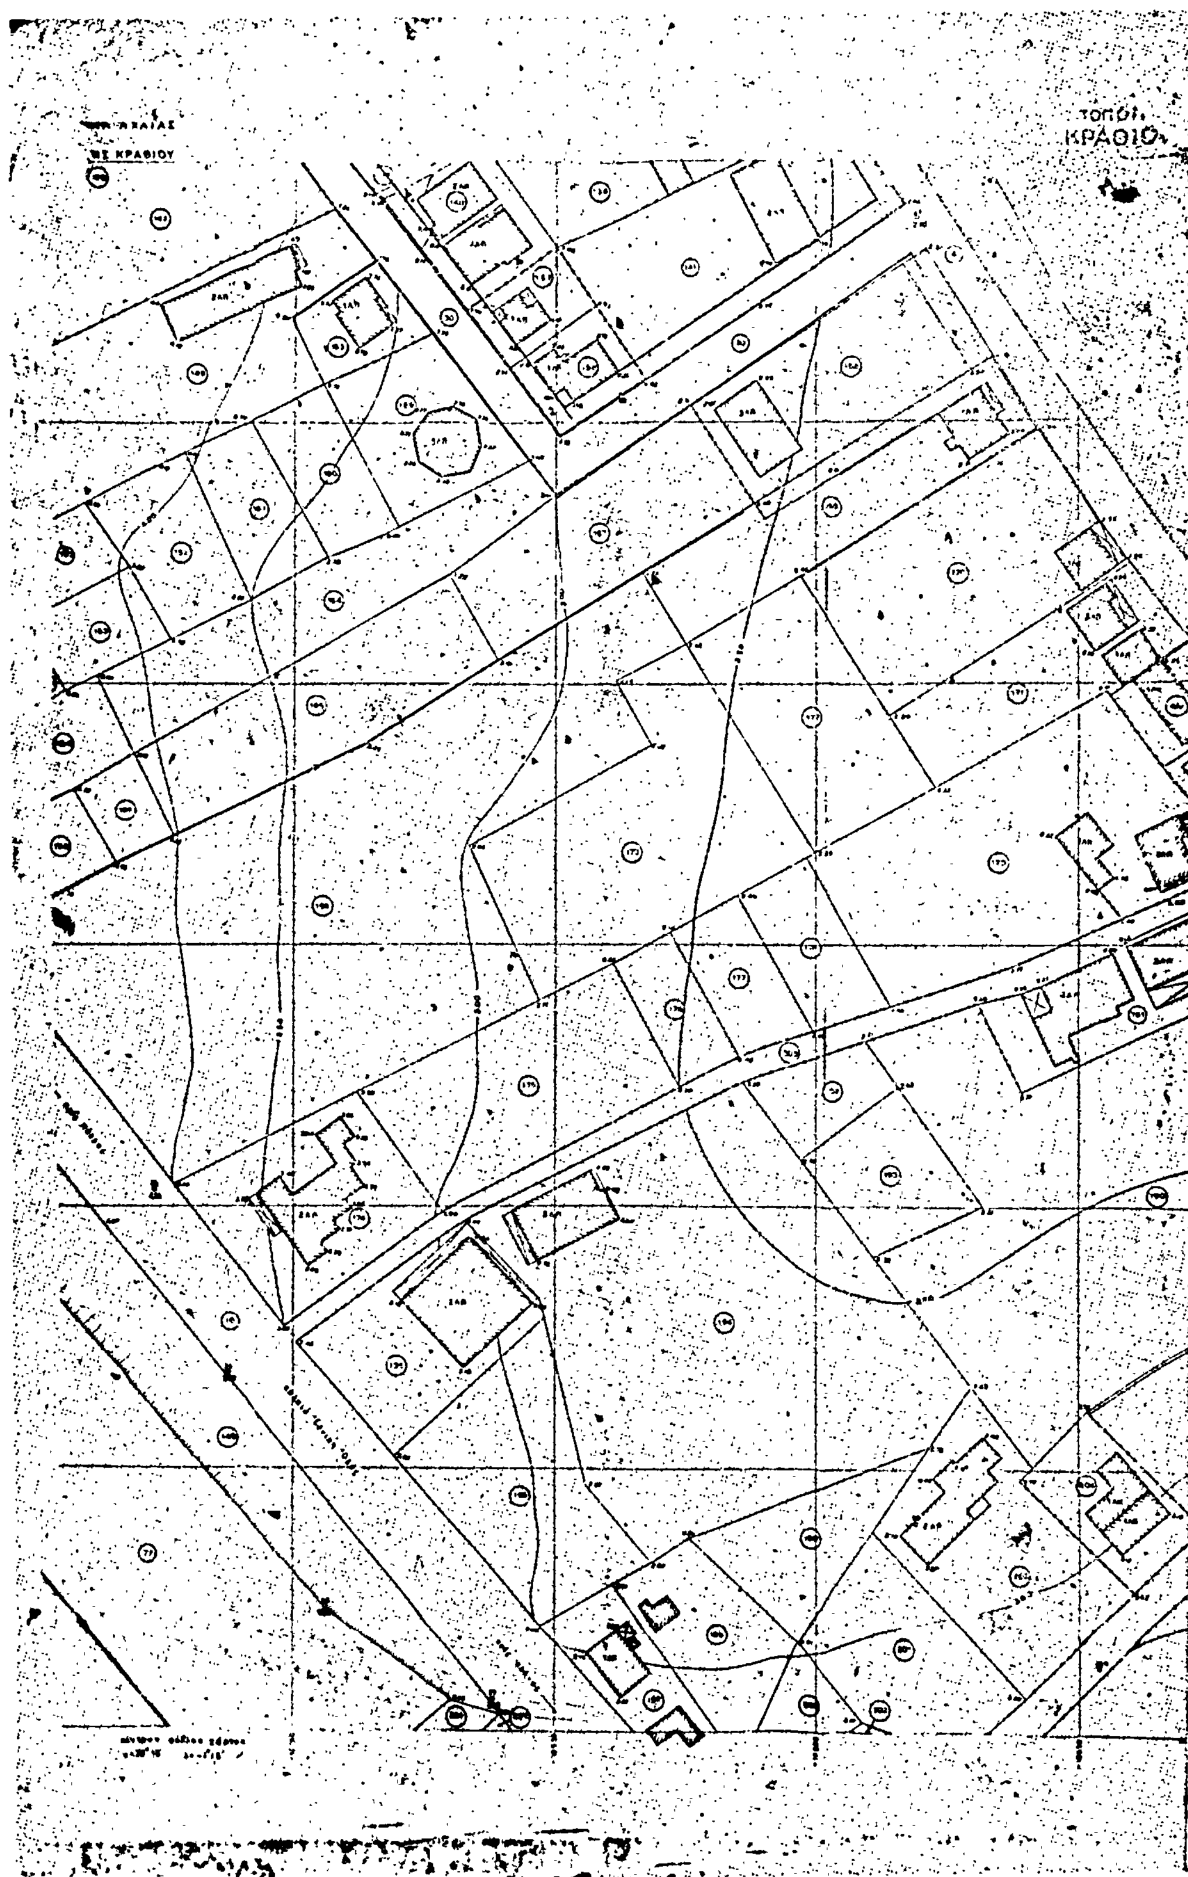
ΚΡΑΘΙΟ

ΔΙΑΓΡΑΜΜΑ
ΙΓΙΑΛΕΙΑΣ

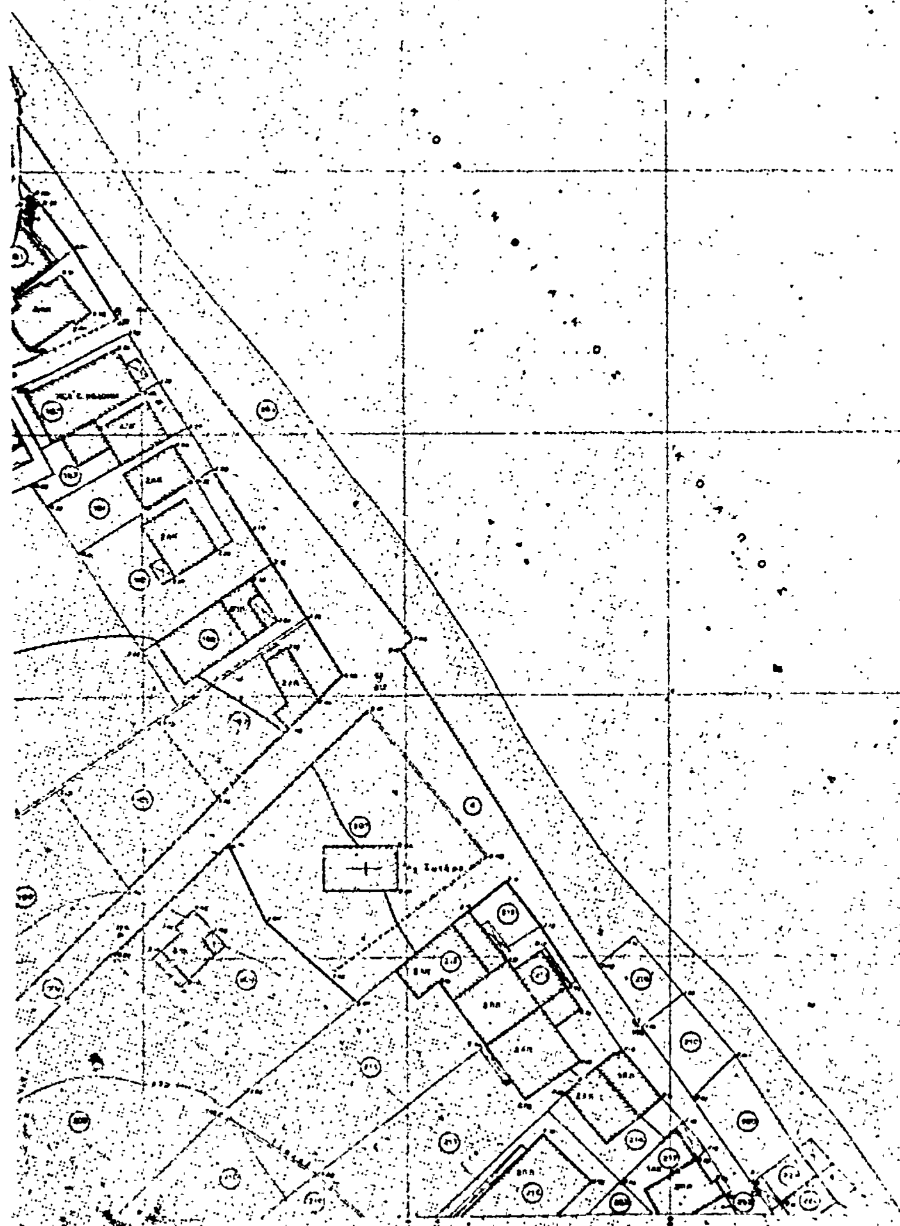



ΘΕΩΡΗΘΗ


ΑΡΧΙΑ ΑΧΑΙΑΣ
ΚΟΙΝΟΤΗΣ ΚΡΑΘΙΟΥ

ΡΥΜΟΤΟ
ΚΡΑΘΙΟΥ

ΣΧΕΔΙΟ ΓΙΑΛΕΙΑΣ

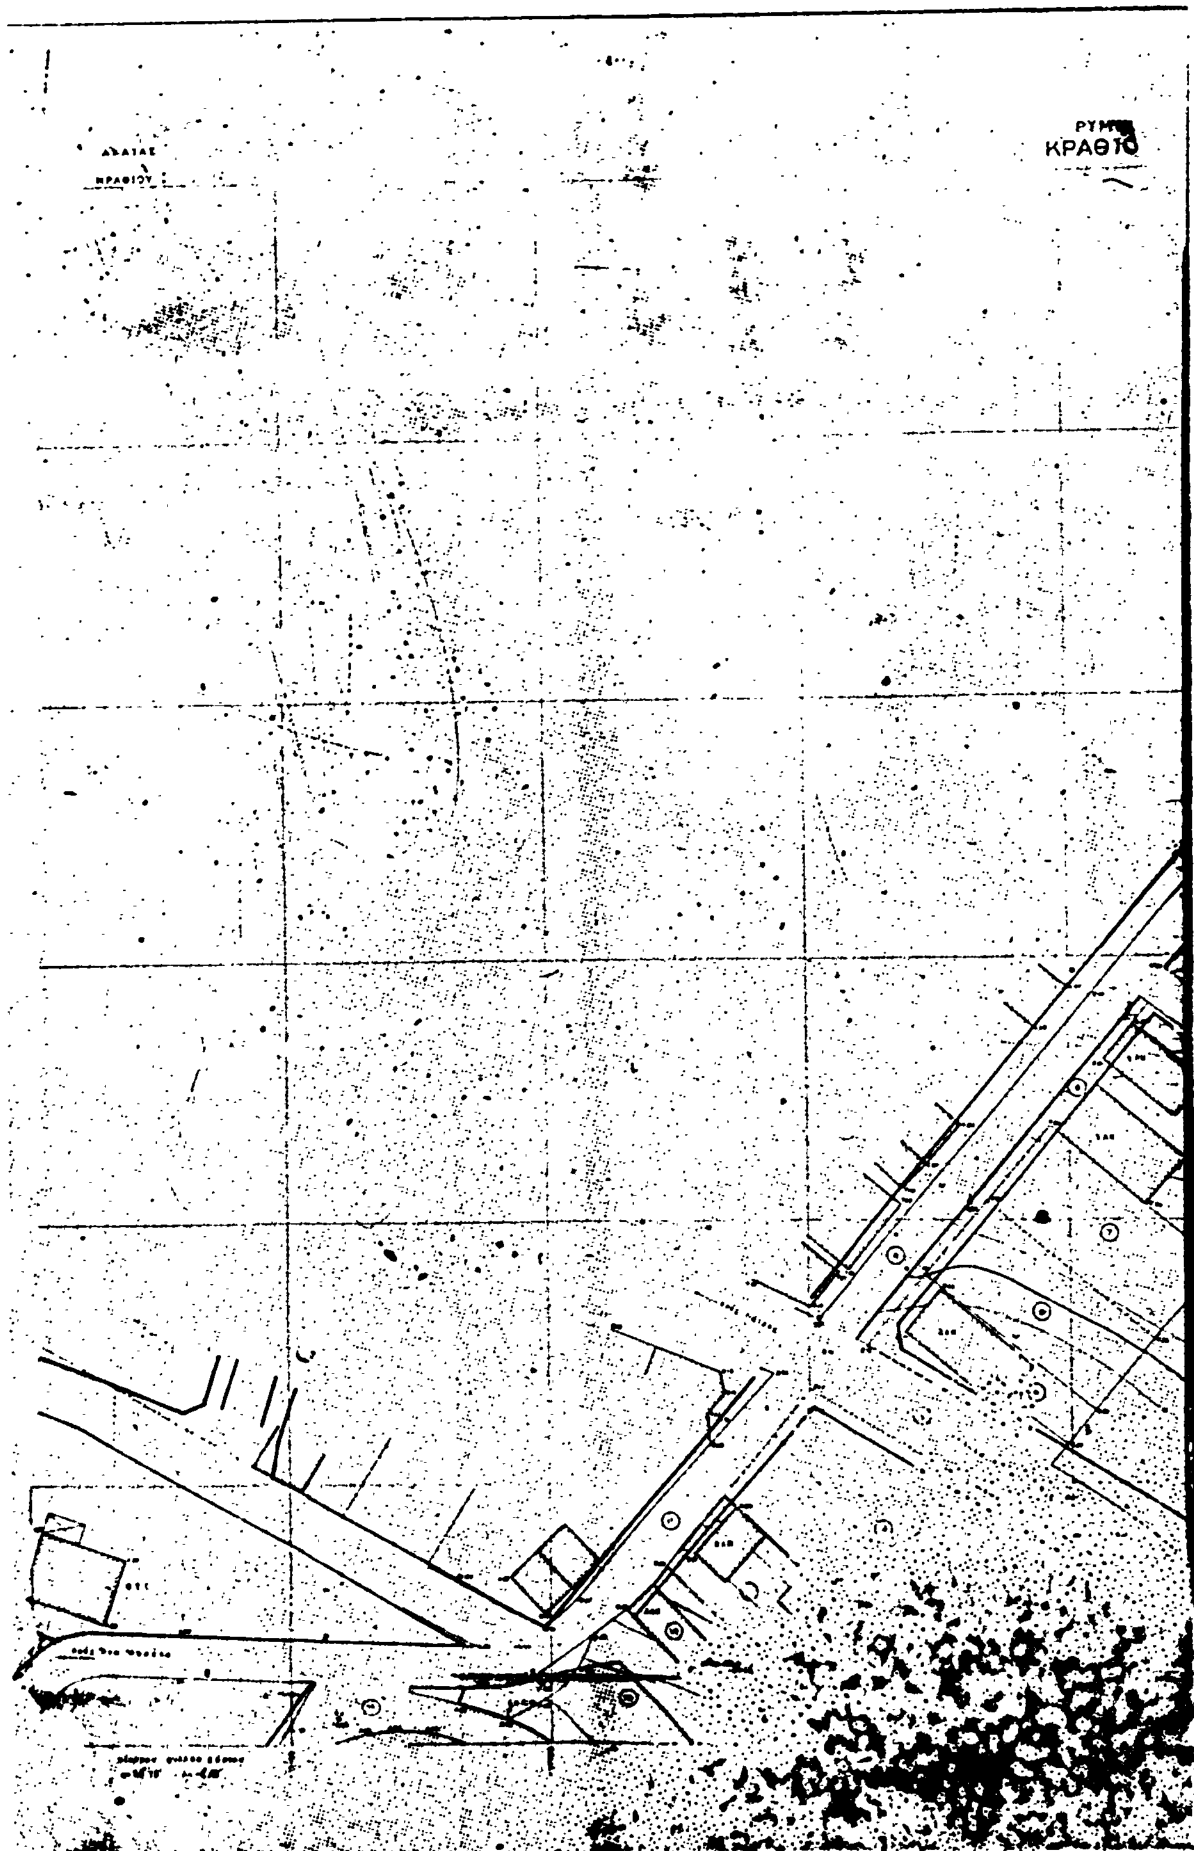
ΚΡΑΘΙΟ

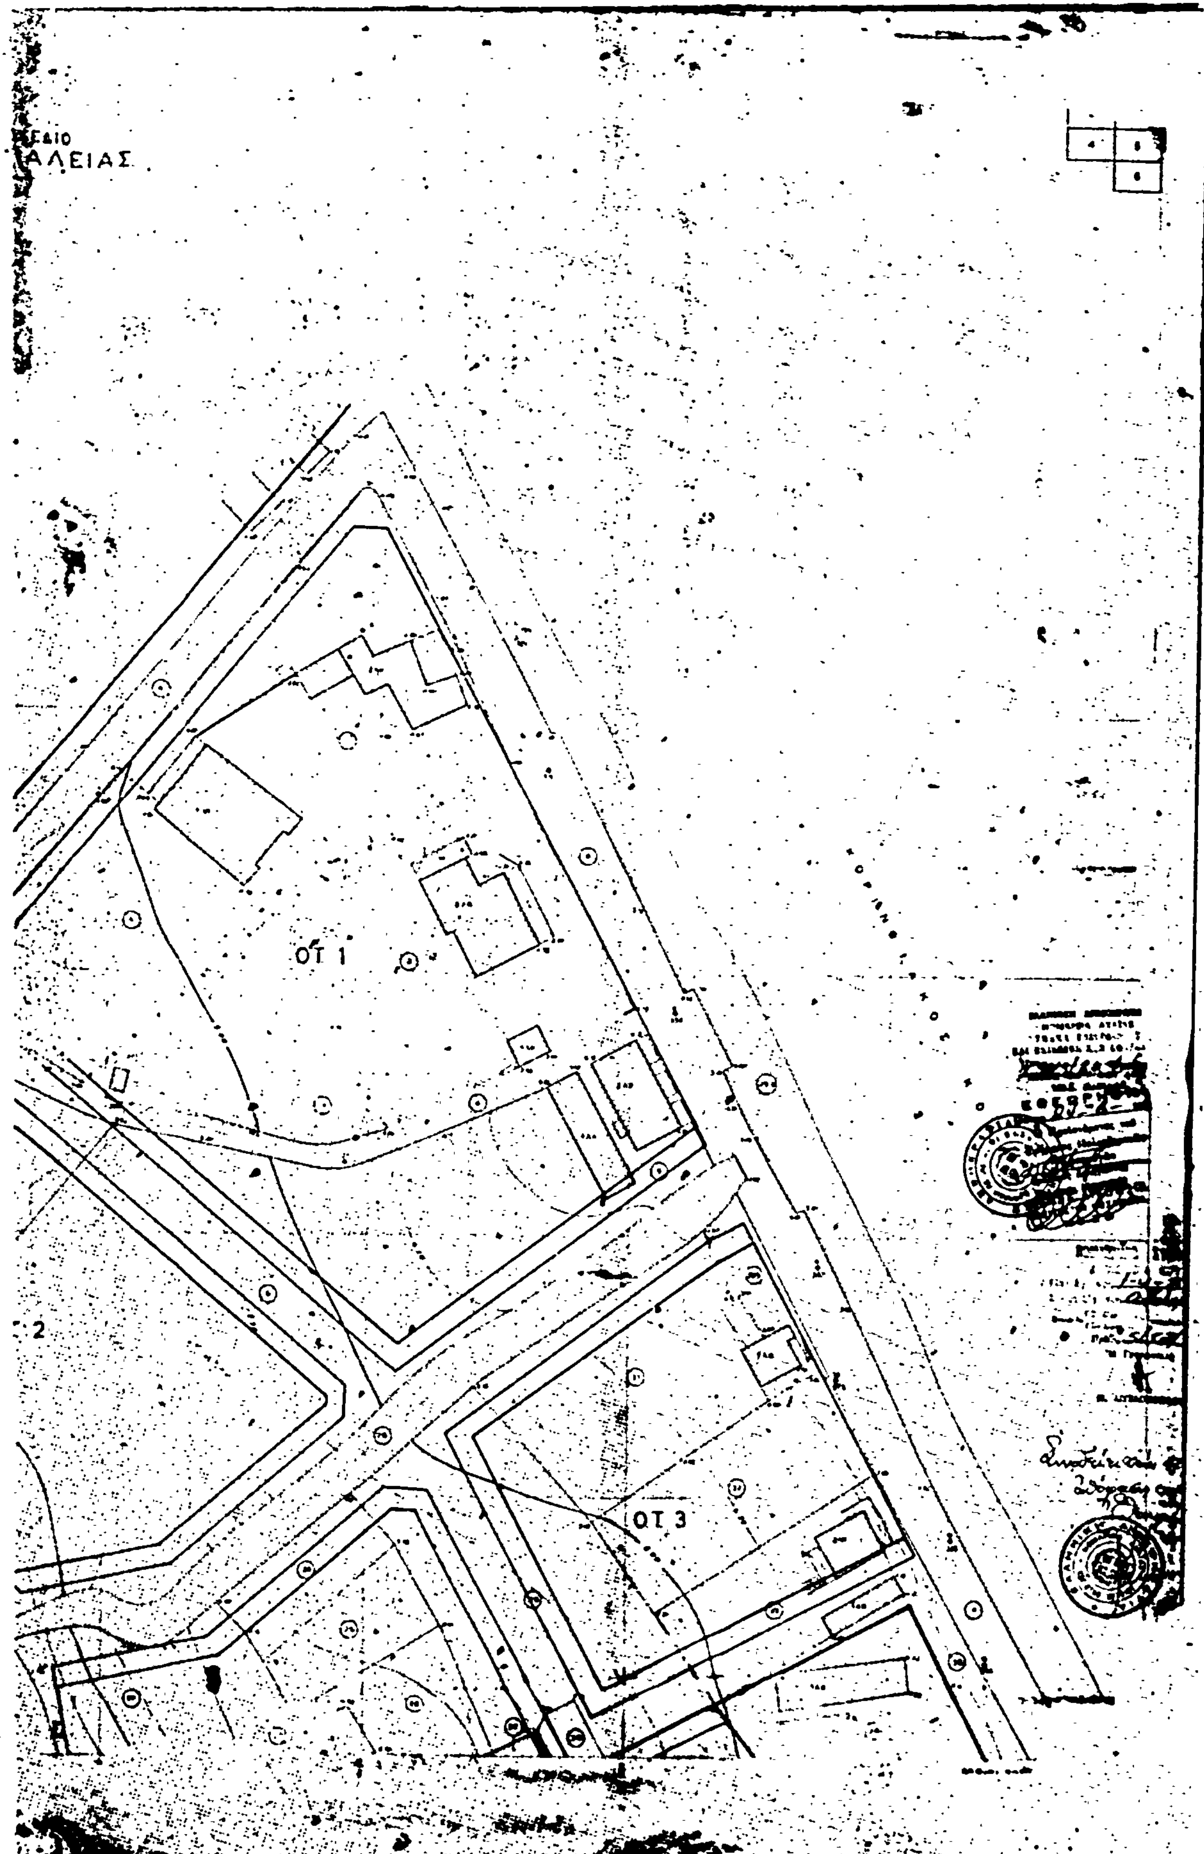
ΑΛΕΙΑΣ
ΟΤ 1
2
ΟΤ 3

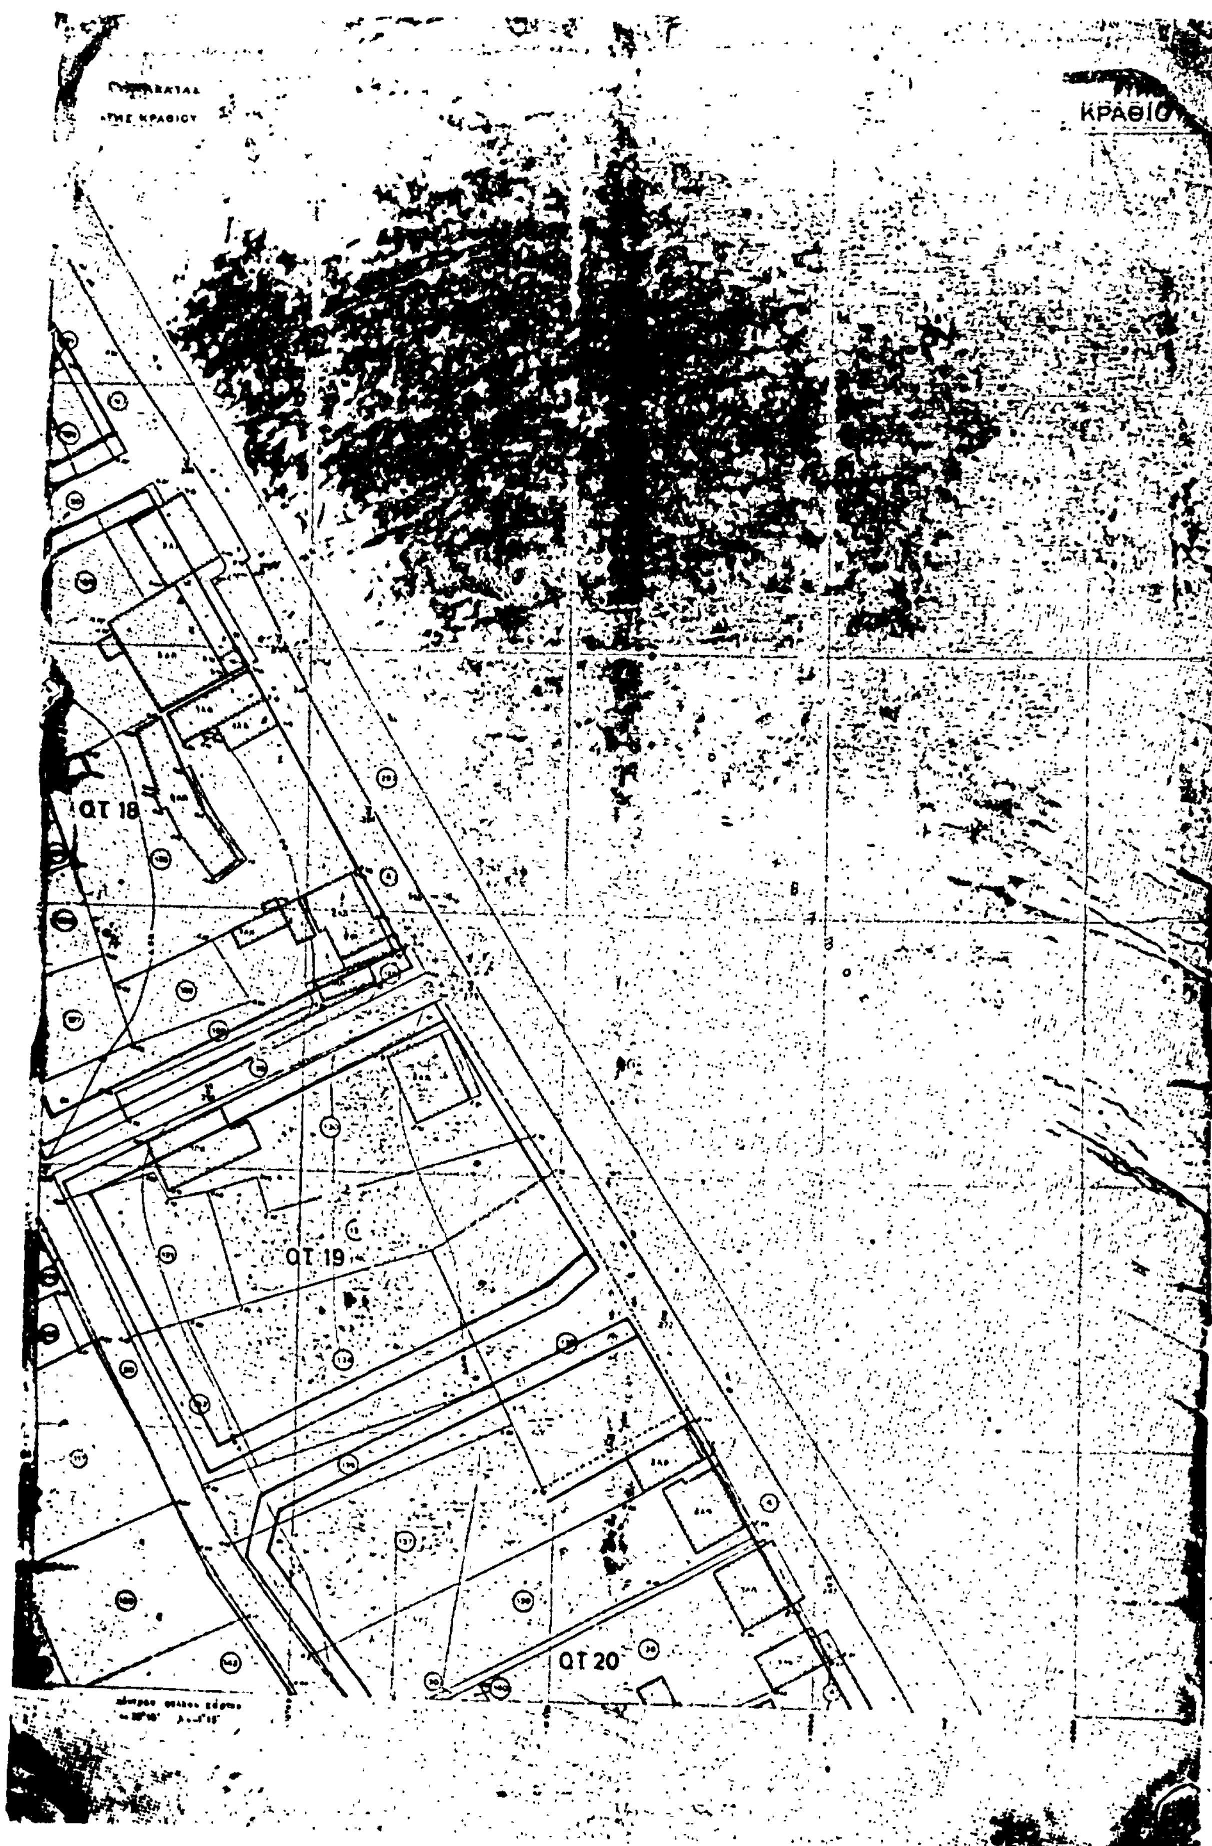


ΚΡΑΘΙΟ
ΟΤ 18
ΟΤ 19
ΟΤ 20

ΑΛΕΙΑΣ





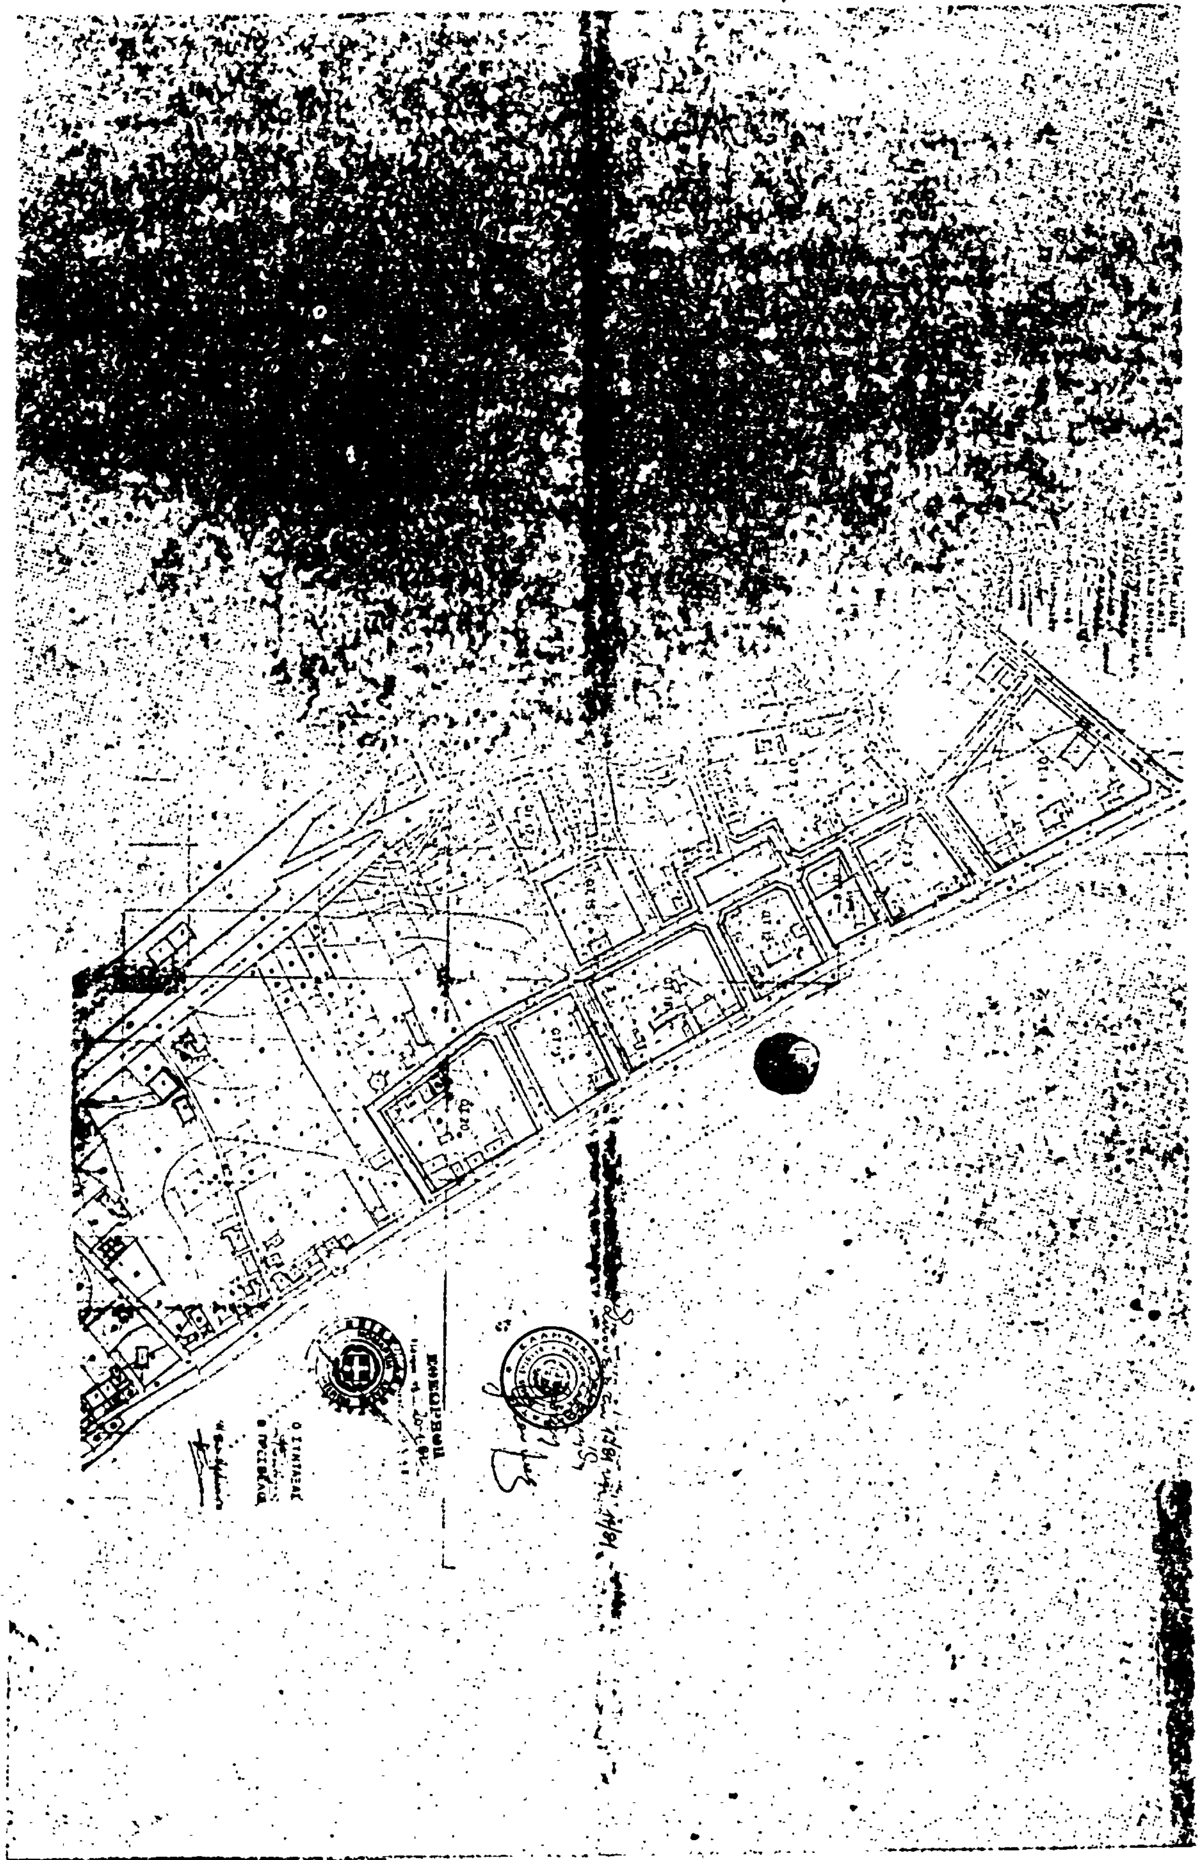

ΙΘΙΟΥ ΑΙΓΙΑΛΕΙΑΣ









# Η ΥΠΗΡΕΣΙΑ ΤΟΥ ΕΘΝΙΚΟΥ ΤΥΠΟΓΡΑΦΕΙΟΥ
## ΓΝΩΣΤΟΠΟΙΕΙ ΟΤΙ:

Ἡ ἐτήσια συνδρομὴ τῆς Ἐφημερίδας τῆς Κυβερνήσεως, ἡ τιμὴ τῶν φύλλων της πού πωλοῦνται τμηματικὰ καὶ τὰ τέλη δημοσιεύσεων στὴν Ἐφημερίδα τῆς Κυβερνήσεως, καθορίσθηκαν ἀπὸ 1 Ἰανουαρίου 1981 ὡς ἀκολούθως:

## Α'. ΕΤΗΣΙΕΣ ΣΥΝΔΡΟΜΕΣ

| | | |
|---|---|---|
| 1. Γιὰ τὸ Τεῦχος Α' | Δραχ. | 1.500 |
| 2. » » » Β' | » | 3.000 |
| 3. » » » ΤΑΠΣ | » | 2.000 |
| 4. » » » Γ' | » | 1.000 |
| 5. » » » Δ' | » | 2.500 |
| 6. » » » Νομικῶν Προσώπων Δ.Δ. κ.λπ. | » | 1.000 |
| 7. » » » Ἀν. Εἰδ. Δικαστηρίου | » | 200 |
| 8. » » » Παράρτημα | » | 600 |
| 9. » » » Ἀνωνύμων Ἑταιρειῶν κ.λπ. | » | 7.000 |
| 10. » » Δελτίο Ἐμπορικῆς καὶ Βιομηχανικῆς Ἰδιοκτησίας | » | 600 |
| 11. Γιὰ ὅλα τὰ τεύχη καὶ τὸ Δ.Ε.Β.Ι. | » | 17.000 |

Οἱ Δῆμοι καὶ οἱ Κοινότητες τοῦ Κράτους καταβάλλουν τὸ 1/2 τῶν ἀνωτέρω συνδρομῶν.

Ὑπὲρ τοῦ Ταμείου Ἀλληλοβοηθείας Προσωπικοῦ τοῦ Ἐθνικοῦ Τυπογραφείου (ΤΑΠΕΤ) ἀναλογοῦν τὰ ἑξῆς ποσά:

| | | |
|---|---|---|
| 1. Γιὰ τὸ Τεῦχος Α' | Δραχ. | 75 |
| 2. » » » Β' | » | 150 |
| 3. » » » ΤΑΠΣ | » | 100 |
| 4. » » » Γ' | » | 50 |
| 5. » » » Δ' | » | 125 |
| 6. » » » Νομικῶν Προσώπων Δ.Δ. κ.λπ. | » | 50 |
| 7. » » » Ἀν. Εἰδ. Δικαστηρίου | » | 10 |
| 8. » » » Παράρτημα | » | 30 |
| 9. » » » Ἀνωνύμων Ἑταιρειῶν κ.λπ. | » | 350 |
| 10. » » Δελτίο Ἐμπ. καὶ Βιομ. Ἰδιοκτησίας | » | 30 |
| 11. Γιὰ ὅλα τὰ τεύχη | » | 850 |

## Β'. ΤΙΜΗ ΦΥΛΛΩΝ

Ἡ τιμὴ πωλήσεως κάθε φύλλου, μέχρις 8 σελ., εἶναι 7 δρχ., ἀπὸ 9 ὡς 24 σελ. 14 δρχ., ἀπὸ 25 ὡς 48 σελ. 20 δρχ., ἀπὸ 49 ὡς 80 σελ. 40 δρχ. ἀπὸ 81 σελ. καὶ ἄνω ἡ τιμὴ πωλήσεως κάθε φύλλου προσαυξάνεται κατὰ 40 δρχ. ἀνὰ 80 σελίδες.

## Γ'. ΤΙΜΗ ΦΩΤΟΑΝΤΙΓΡΑΦΩΝ

Ἡ τιμὴ διαθέσεως στὸ κοινὸ τῶν ἐκδιδομένων ἀπὸ τὸ Ἐθνικὸ Τυπογραφεῖο φωτοαντιγράφων τῶν διαφόρων φύλλων τῆς Ἐφημερίδας τῆς Κυβερνήσεως καθορίζεται σὲ τρεῖς (3) δραχμὲς κατὰ σελίδα.

## Δ'. ΤΕΛΗ ΔΗΜΟΣΙΕΥΣΕΩΝ

**I. Στὸ τεῦχος Ἀνωνύμων Ἑταιρειῶν καὶ Ἑταιρειῶν Περιωρισμένης Εὐθύνης:**

**Α'. Ἀνωνύμων Ἑταιρειῶν:**

| | | |
|---|---|---|
| 1. Τῶν καταστατικῶν | Δρχ. | 18.000 |
| 2. Τῶν ἀποφάσεων «περὶ συγχωνεύσεως ἀνωνύμων ἑταιρειῶν» | » | 18.000 |
| 3. Τῶν κωδικοποιήσεων τῶν καταστατικῶν (ΦΕΚ 309/67, τ. Β') | » | 9.000 |
| 4. Τῶν τροποποιήσεων τῶν καταστατικῶν | » | 5.000 |
| 5. Τῶν ἰσολογισμῶν κάθε χρήσεως | » | 8.000 |
| 6. Τῶν ὑπουργικῶν ἀποφάσεων «περὶ παροχῆς ἀδείας ἐπεκτάσεως τῶν ἐργασιῶν Ἀσφαλιστικῶν Ἑταιρειῶν», τῶν ἐκθέσεων ἐκτιμήσεως περιουσιακῶν στοιχείων καὶ τῶν ἀποφάσεων τοῦ Δ.Σ. τοῦ ΕΛΤΑ, μὲ τὶς ὁποῖες ἐγκρίνονται καὶ δημοσιεύονται οἱ κανονισμοὶ αὐτοῦ | » | 7.000 |
| 7. Τῶν ἀποφάσεων «περὶ ἐγκαταστάσεως ὑποκαταστήματος, διορισμοῦ γενικοῦ πράκτορος καὶ παροχῆς πληρεξουσιότητος πρὸς ἀντιπροσώπευσιν ἐν Ἑλλάδι ἀλλοδαπῶν Ἑταιρειῶν» καὶ τῶν ἀποφάσεων «περὶ μεταβιβάσεως τοῦ χαρτοφυλακίου Ἀσφαλιστικῶν Ἑταιρειῶν κατὰ τὸ ἄρθρο 59 παρ. 1 τοῦ Ν.Δ. 400/70» | » | 4.000 |
| 8. Τῶν ἀνακοινώσεων γιὰ κάθε μεταβολὴ ποὺ γίνεται μὲ ἀπόφαση Γ.Σ. ἢ Δ.Σ., τῶν προσκλήσεων σὲ γενικὲς συνελεύσεις, τῶν κατὰ τὸ ἄρθρο 32 τοῦ Ν. 3221/24 γνωστοποιήσεων, τῶν ἀνακοινώσεων, ποὺ προβλέπονται ἀπὸ τὸ ἄρθρο 59 παρ. 3 τοῦ Ν.Δ. 400/1970 «περὶ Ἀλλοδαπῶν Ἀσφαλιστικῶν Ἑταιρειῶν», τῶν ἀποφάσεων τοῦ Διοικητικοῦ Συμβουλίου τοῦ ΕΛΤΑ, ποὺ ἀναφέρονται σὲ προσωρινὲς διατάξεις καὶ τῶν ἀποφάσεων τοῦ Ὑπ. Συγκοινωνιῶν διὰ τοὺς ΗΛΠΑΠ – ΗΣΑΠ – ΟΣΕ | » | 2.000 |
| 9. Τῶν συνοπτικῶν μηνιαίων καταστάσεων τῶν Τραπεζικῶν Ἑταιρειῶν | » | 2.000 |
| 10. Τῶν ἀποφάσεων τῆς ἐπιτροπῆς τοῦ Χρηματιστηρίου «περὶ εἰσαγωγῆς χρεωγράφων εἰς τὸ χρηματιστήριον πρὸς διαπραγμάτευσιν, συμφώνως πρὸς τὰ διατάξεις τοῦ ἄρθρου 2 παρ. 3 Α.Ν. 148/1967 | Δρχ. | 2.000 |
| 11. Τῶν ἀποφάσεων τῆς ἐπιτροπῆς κεφαλαιαγορᾶς «περὶ διαγραφῆς χρεωγράφων ἐκ τοῦ χρηματιστηρίου, συμφώνως πρὸς τὰς διατάξεις τοῦ ἄρθρου 2 παρ. 4 Α.Ν. 148/67» | » | 2.000 |
| 12. Τῶν ἀποφάσεων «περὶ ἐγκρίσεως τιμολογίων τῶν Ἀσφαλιστικῶν Ἑταιρειῶν» | » | 2.000 |

**Β'. Ἑταιρειῶν Περιωρισμένης Εὐθύνης:**

| | | |
|---|---|---|
| 1. Τῶν καταστατικῶν | Δρχ. | 2.000 |
| 2. Τῶν κωδικοποιήσεων τῶν καταστατικῶν | » | 2.000 |
| 3. Τῶν ἰσολογισμῶν κάθε χρήσεως | » | 2.500 |
| 4. Τῶν ἐκθέσεων ἐκτιμήσεως περιουσιακῶν στοιχείων | » | 2.000 |
| 5. Τῶν τροποποιήσεων τῶν καταστατικῶν (γιὰ κάθε συμβολαιογραφικὴ πράξη) | » | 800 |
| 6. Τῶν ἀνακοινώσεων μὲ συμβολαιογραφικὴ πράξη | » | 800 |
| 7. Τῶν ἀνακοινώσεων μὲ ἀπόφαση τῆς Γ.Σ. | » | 600 |
| 8. Τῶν προσκλήσεων σὲ γενικὲς συνελεύσεις | » | 600 |

**Γ'. Ἀλληλασφαλιστικῶν Συνεταιρισμῶν – Ἀλληλασφαλιστικῶν Ταμείων καὶ Φιλανθρωπικῶν Σωματείων:**

| | | |
|---|---|---|
| 1. Τῶν ὑπουργικῶν ἀποφάσεων «περὶ χορηγήσεως ἀδείας λειτουργίας Ἀλληλασφαλιστικῶν Συνεταιρισμῶν – Ἀλληλασφαλιστικῶν Ταμείων» | Δρχ. | 2.000 |
| 2. Τῶν ἰσολογισμῶν τῶν ἀνωτέρω Συνεταιρισμῶν, Ταμείων καὶ Σωματείων | » | 2.500 |
| **Δ'. Τῶν δικαστικῶν πράξεων:** | Δρχ. | 800 |

**II. Στὸ Τέταρτο τεῦχος:**

| | | |
|---|---|---|
| Τῶν δικαστικῶν πράξεων γιὰ παρακατάθεση ἀποζημιώσεως | » | 800 |

## Ε'. ΚΑΤΑΒΟΛΗ ΣΥΝΔΡΟΜΩΝ - ΤΕΛΩΝ ΔΗΜΟΣΙΕΥΣΕΩΝ ΚΑΙ ΠΟΣΟΣΤΩΝ Τ.Α.Π.Ε.Τ.

1. Οἱ συνδρομὲς τοῦ ἐσωτερικοῦ καὶ τὰ τέλη δημοσιεύσεων προκαταβάλλονται στὰ Δημόσια Ταμεῖα ἔναντι ἀποδεικτικοῦ εἰσπράξεως, τὸ ὁποῖο φροντίζει ὁ ἐνδιαφερόμενος νὰ τὸ στείλει στὸ Ἐθνικὸ Τυπογραφεῖο.

2. Οἱ συνδρομὲς τοῦ ἐξωτερικοῦ εἶναι δυνατὸ νὰ στέλνονται καὶ σὲ ἀνάλογο συνάλλαγμα μὲ ἐπιταγὴ ἐπ' ὀνόματι τοῦ Διευθυντῆ Διαχειρίσεως τοῦ Ἐθνικοῦ Τυπογραφείου.

3. Τὸ ὑπὲρ τοῦ ΤΑΠΕΤ ποσοστὸ ἐπὶ τῶν ἀνωτέρω συνδρομῶν καὶ τελῶν δημοσιεύσεων καταβάλλεται ὡς ἑξῆς:

α) στὴν Ἀθήνα: στὸ Ταμεῖο τοῦ ΤΑΠΕΤ (Κατάστημα Ἐθνικοῦ Τυπογραφείου),

β) στὶς ὑπόλοιπες πόλεις τοῦ Κράτους: στὰ Δημόσια Ταμεῖα καὶ ἀποδίδεται στὸ ΤΑΠΕΤ σύμφωνα μὲ τὶς 192378/3639/1947 (RONEO 185) καὶ 178048/5321/31.7.65 (RONEO 139) ἐγκύκλιες διαταγὲς τοῦ Γ.Λ.Κ.

γ) στὶς περιπτώσεις συνδρομῶν ἐξωτερικοῦ: ὅταν ἡ ἀποστολή τους γίνεται μὲ ἐπιταγὲς μαζὶ μ' αὐτὲς στέλνεται καὶ τὸ ὑπὲρ τοῦ ΤΑΠΕΤ ποσοστό.

---

**ΑΠΟ ΤΟ ΕΘΝΙΚΟ ΤΥΠΟΓΡΑΦΕΙΟ**